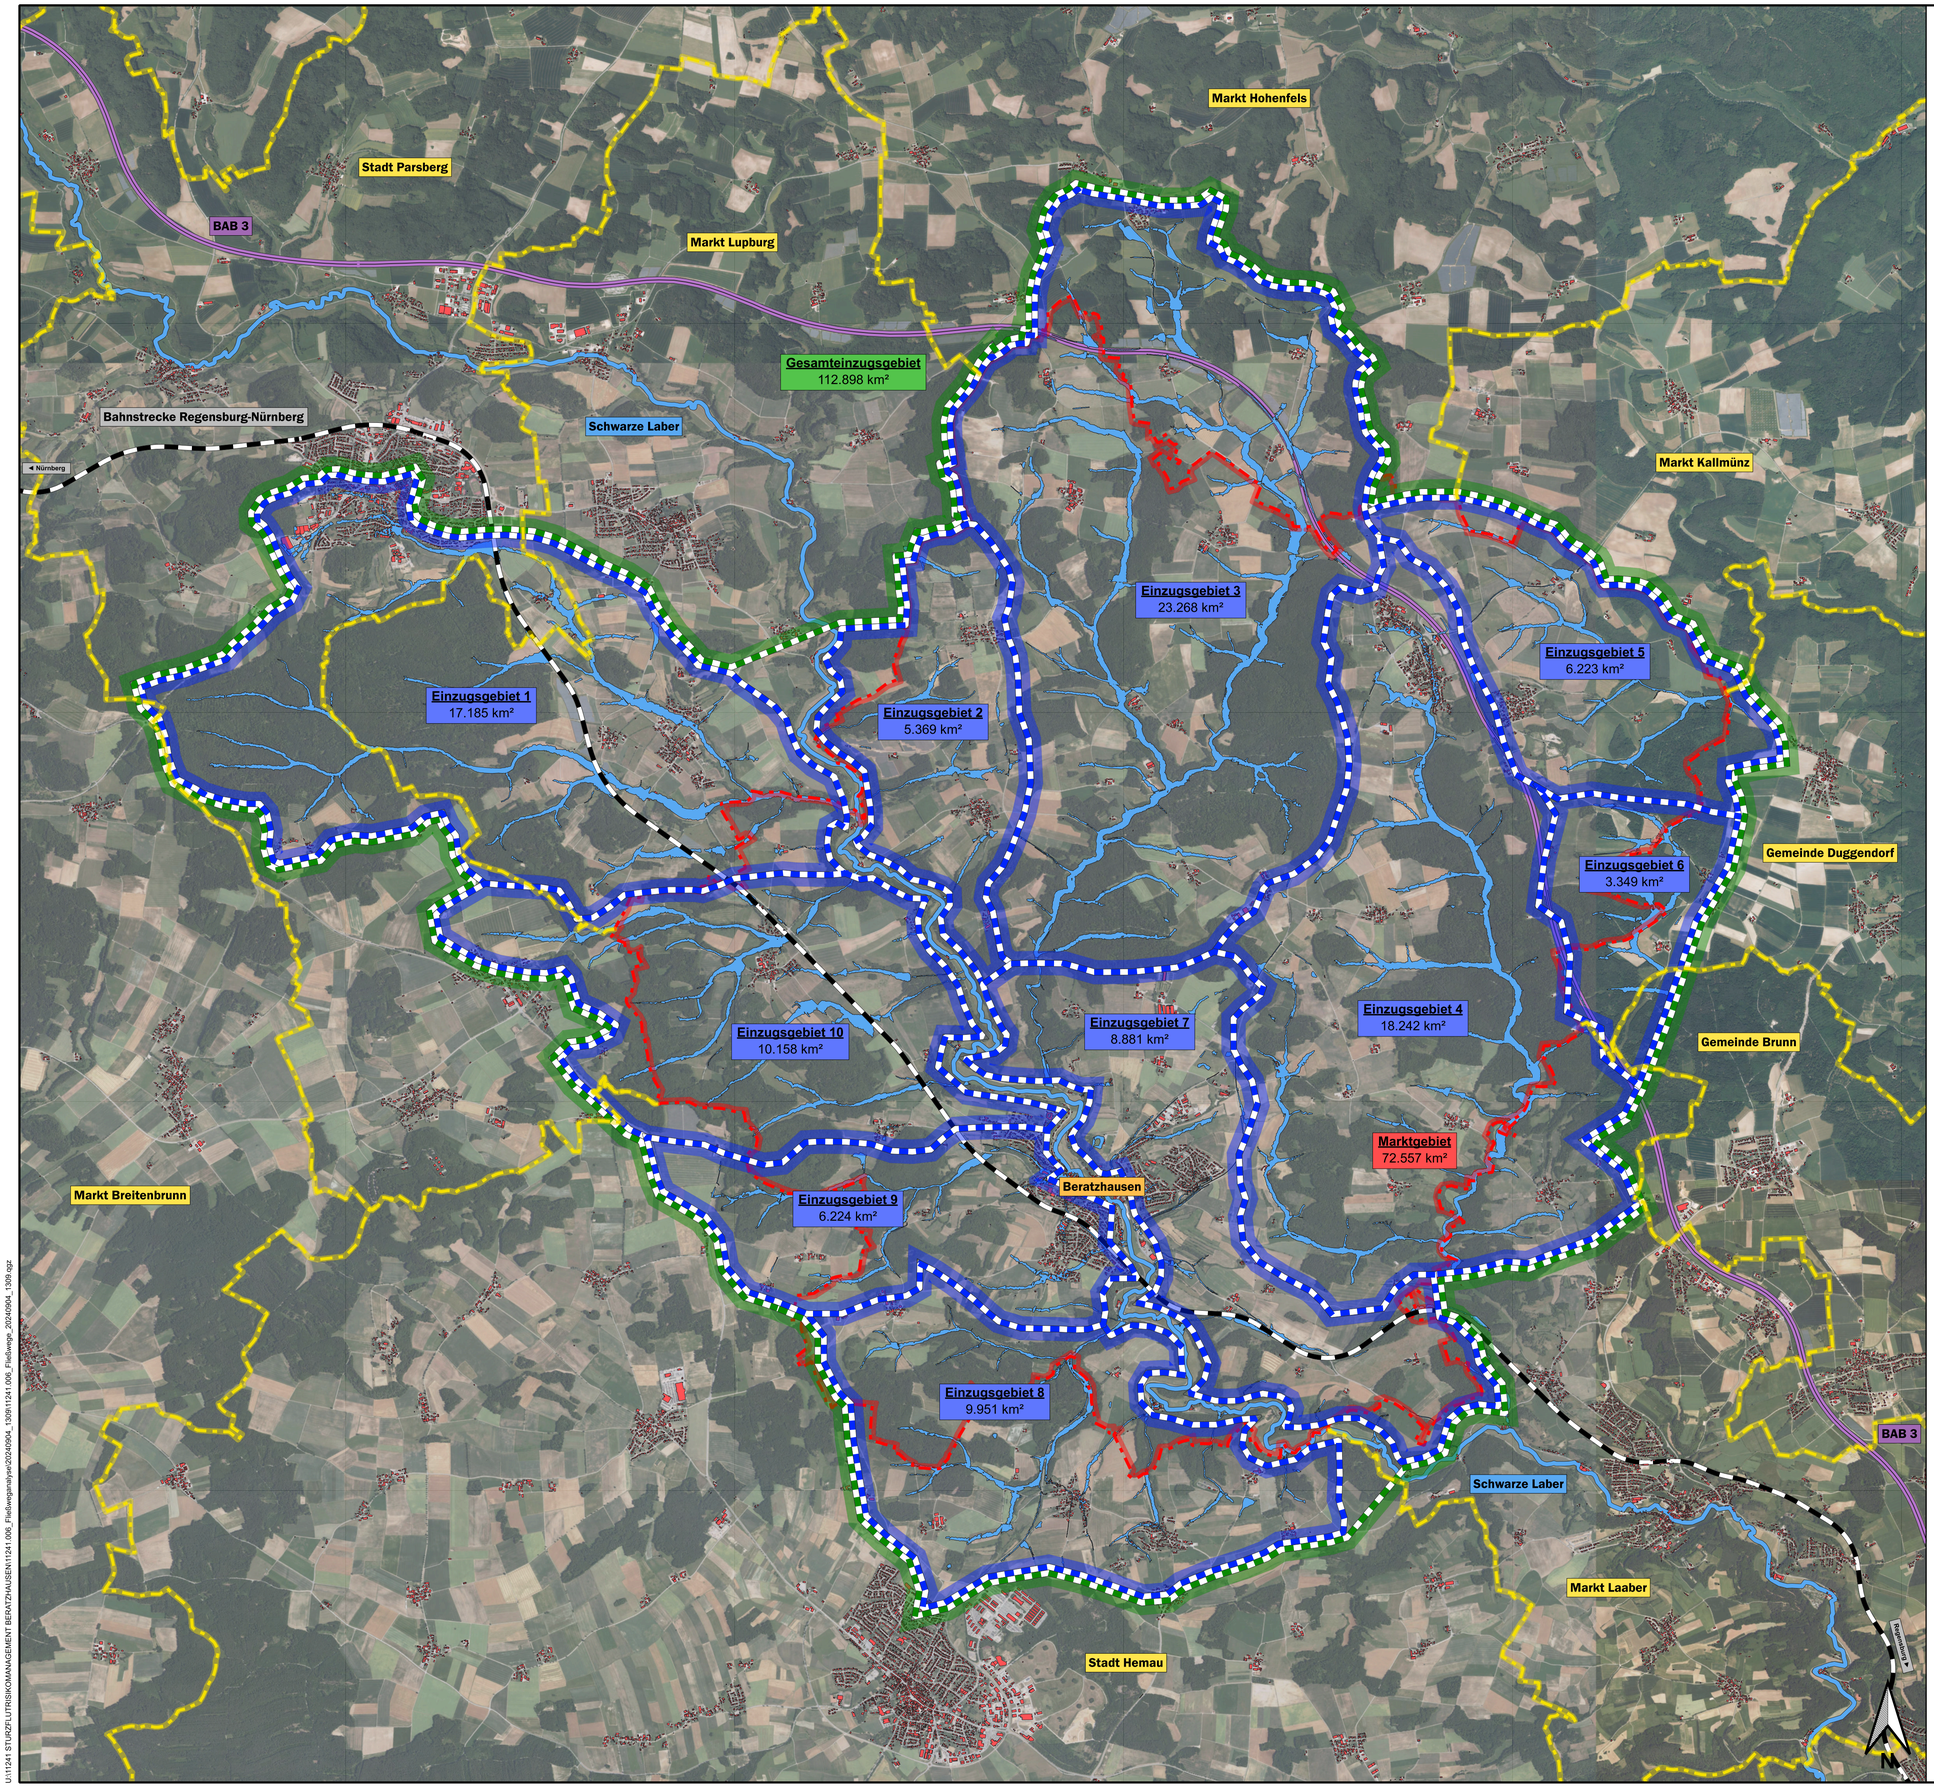

Legende/Zeichenerklärung

- Gesamteinzugsgebiet
- Einzugsgebiete
- Hauptfließwege
- Schwarze Laber
- Gebäudeumrisse
- Gemeindegrenze
- Bahnstrecke
- Bundesautobahn 3

Gebiet	Größe in Quadratkilometer
Einzugsgebiet 1	17,185
Einzugsgebiet 2	5,369
Einzugsgebiet 3	23,268
Einzugsgebiet 4	18,242
Einzugsgebiet 5	6,223
Einzugsgebiet 6	3,349
Einzugsgebiet 7	8,881
Einzugsgebiet 8	9,951
Einzugsgebiet 9	6,224
Einzugsgebiet 10	10,158
Gesamteinzugsgebiet	**112,898**
Gemeindegebiet	**72,557**

Übersichtsplan:

VORABZUG

Vorhaben: Sturzflutrisikomanagement Gemeindegebiet Markt Beratzhausen

Anlage: B.1_A3.0

Plan-Nr.: 1

Landkreis: Regensburg

Gemeinde/Markt/Stadt: Markt Beratzhausen

Projekt-/Ident-Nr.: U_11241.005

TOPOGRAFISCHE FLIEßWEGANALYSE
Simulation mit Effektivniederschlag von hN = 40 mm/h

Koordinaten-/Höhensystem: UTM32N/DHHN2016

Maßstab: 1 : 30.000

Topografische Fließweganalyse
Gesamteinzugsgebiet mit Teileinzugsgebieten

	Datum	Kürzel
sim.	05.08.24	Ms
gez.	22.10.24	Ms
gepr.	28.10.24	Hs

Entwurfsverfasser:

KEHRER PLANUNG

Hauptsitz:
Kehrer Planung GmbH
Lappersdorfer Str. 28
93059 Regensburg

Niederlassung:
Kehrer Planung GmbH
Sasseler Chaussee 76
22391 Hamburg

kehrer-planung.de

Vorhabenträger:

Anschrift:
Markt Beratzhausen
Marktstraße 33
93176 Beratzhausen

30.10.2024
Datum

Unterschrift Entwurfsverfasser

Datum

Unterschrift Vorhabenträger

U:\11241 STURZFLUTRISIKOMANAGEMENT BERATZHAUSEN\11241.006_Fließweganalyse\20240904_1309\11241.006_Fließwege_20240904_1309.qgz